


A. VISTA DE PLANTA

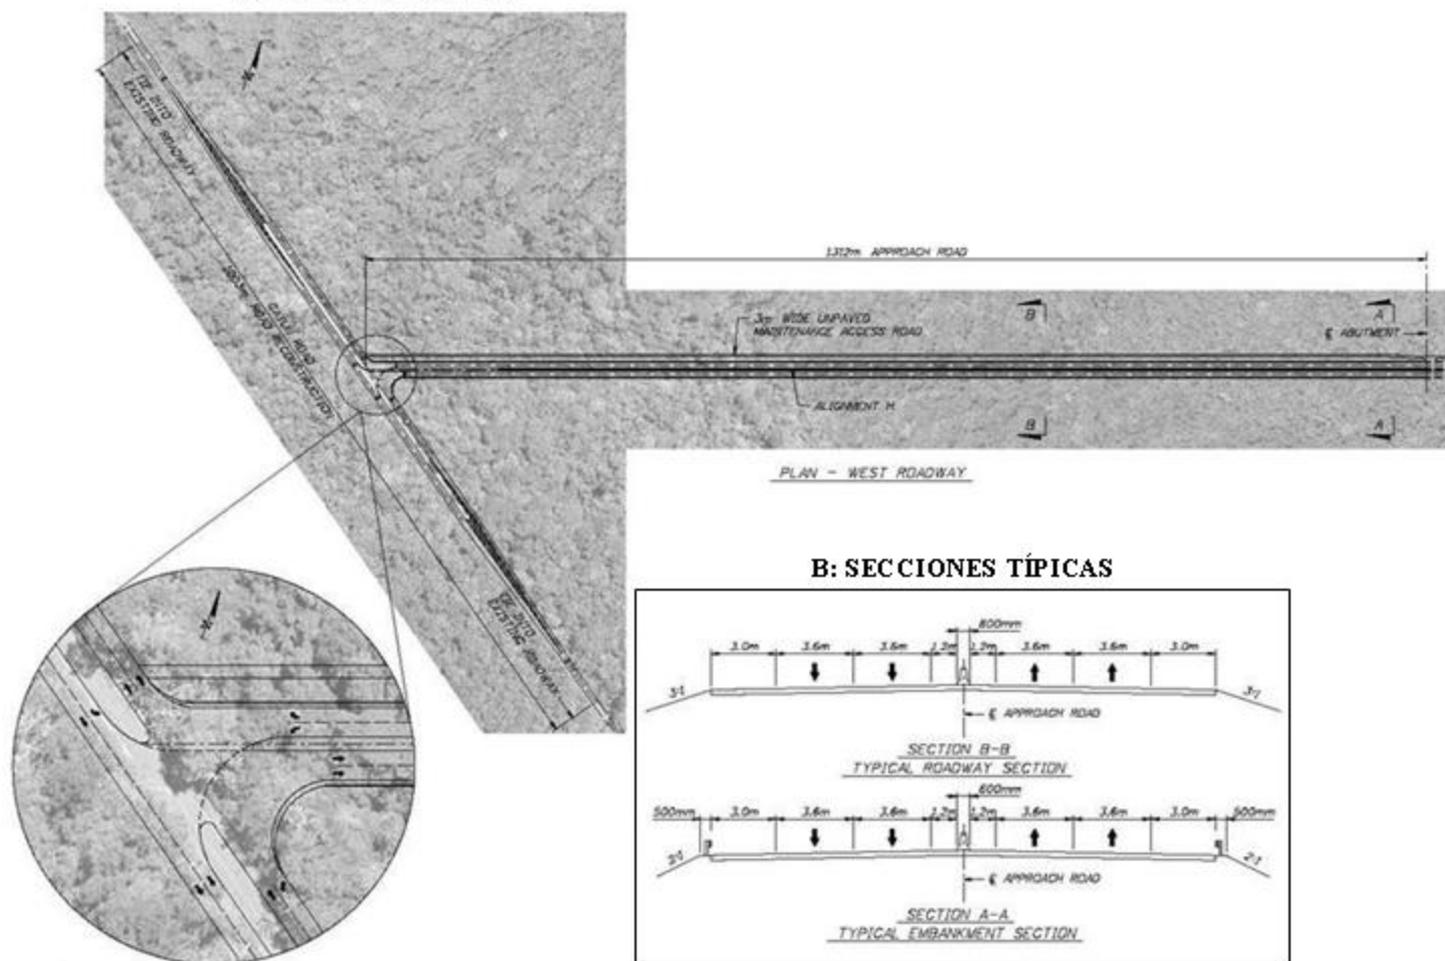

ESTUDIO DE IMPACTO AMBIENTAL CATEGORÍA III
PROYECTO DE CONSTRUCCIÓN DE UN PUEBLO SOBRE
EL CANAL DE PANAMÁ EN EL SECTOR ATLÁNTICO



FIGURA No 5-13

VISTA DE PLANTA Y SECCIONES TÍPICAS
DE VIAS DE ACCESO Y ENTRONQUE
LADO OESTE