


CONSTRUCCIONES EN EL SENDERO "GAITAL"

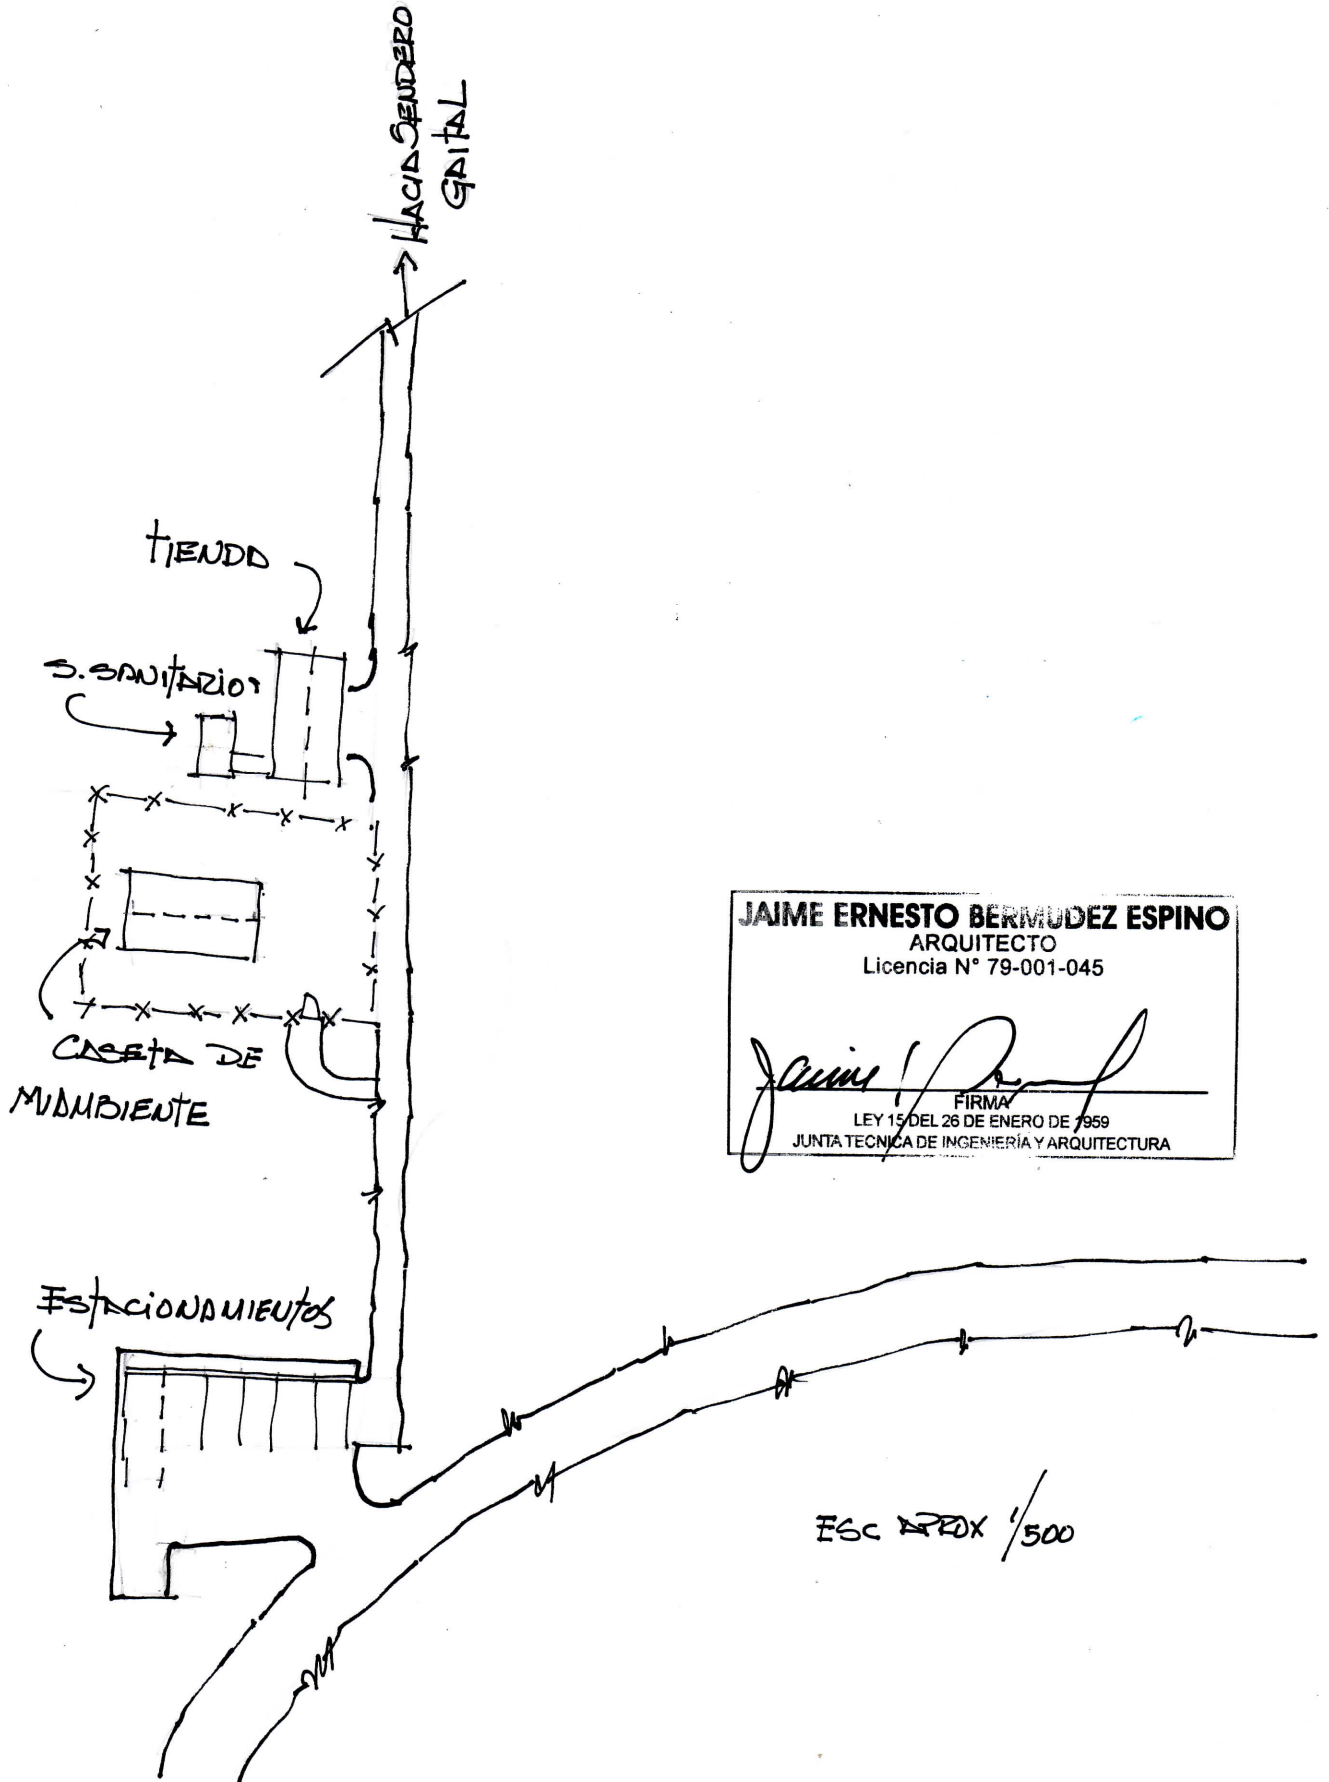

JAIME ERNESTO BERMUDEZ ESPINO
ARQUITECTO
Licencia N° 79-001-045

Jaime Bermudez Espino
FIRMA
LEY 15 DEL 26 DE ENERO DE 1959
JUNTA TECNICA DE INGENIERIA Y ARQUITECTURA